


- УСЛОВНЫЕ ОБОЗНАЧЕНИЯ**
- ГРАНИЦА ПЛАНИРУЕМЫХ ЗЕМЕЛЬНЫХ УЧАСТКОВ
  - СУЩЕСТВУЮЩИЕ ЗЕМЕЛЬНЫЕ УЧАСТКИ
  - ГРАНИЦЫ ПРОЕКТА ПЛАНИРОВКИ
  - БЕРЕГОВЫЕ ПОЛОСЫ

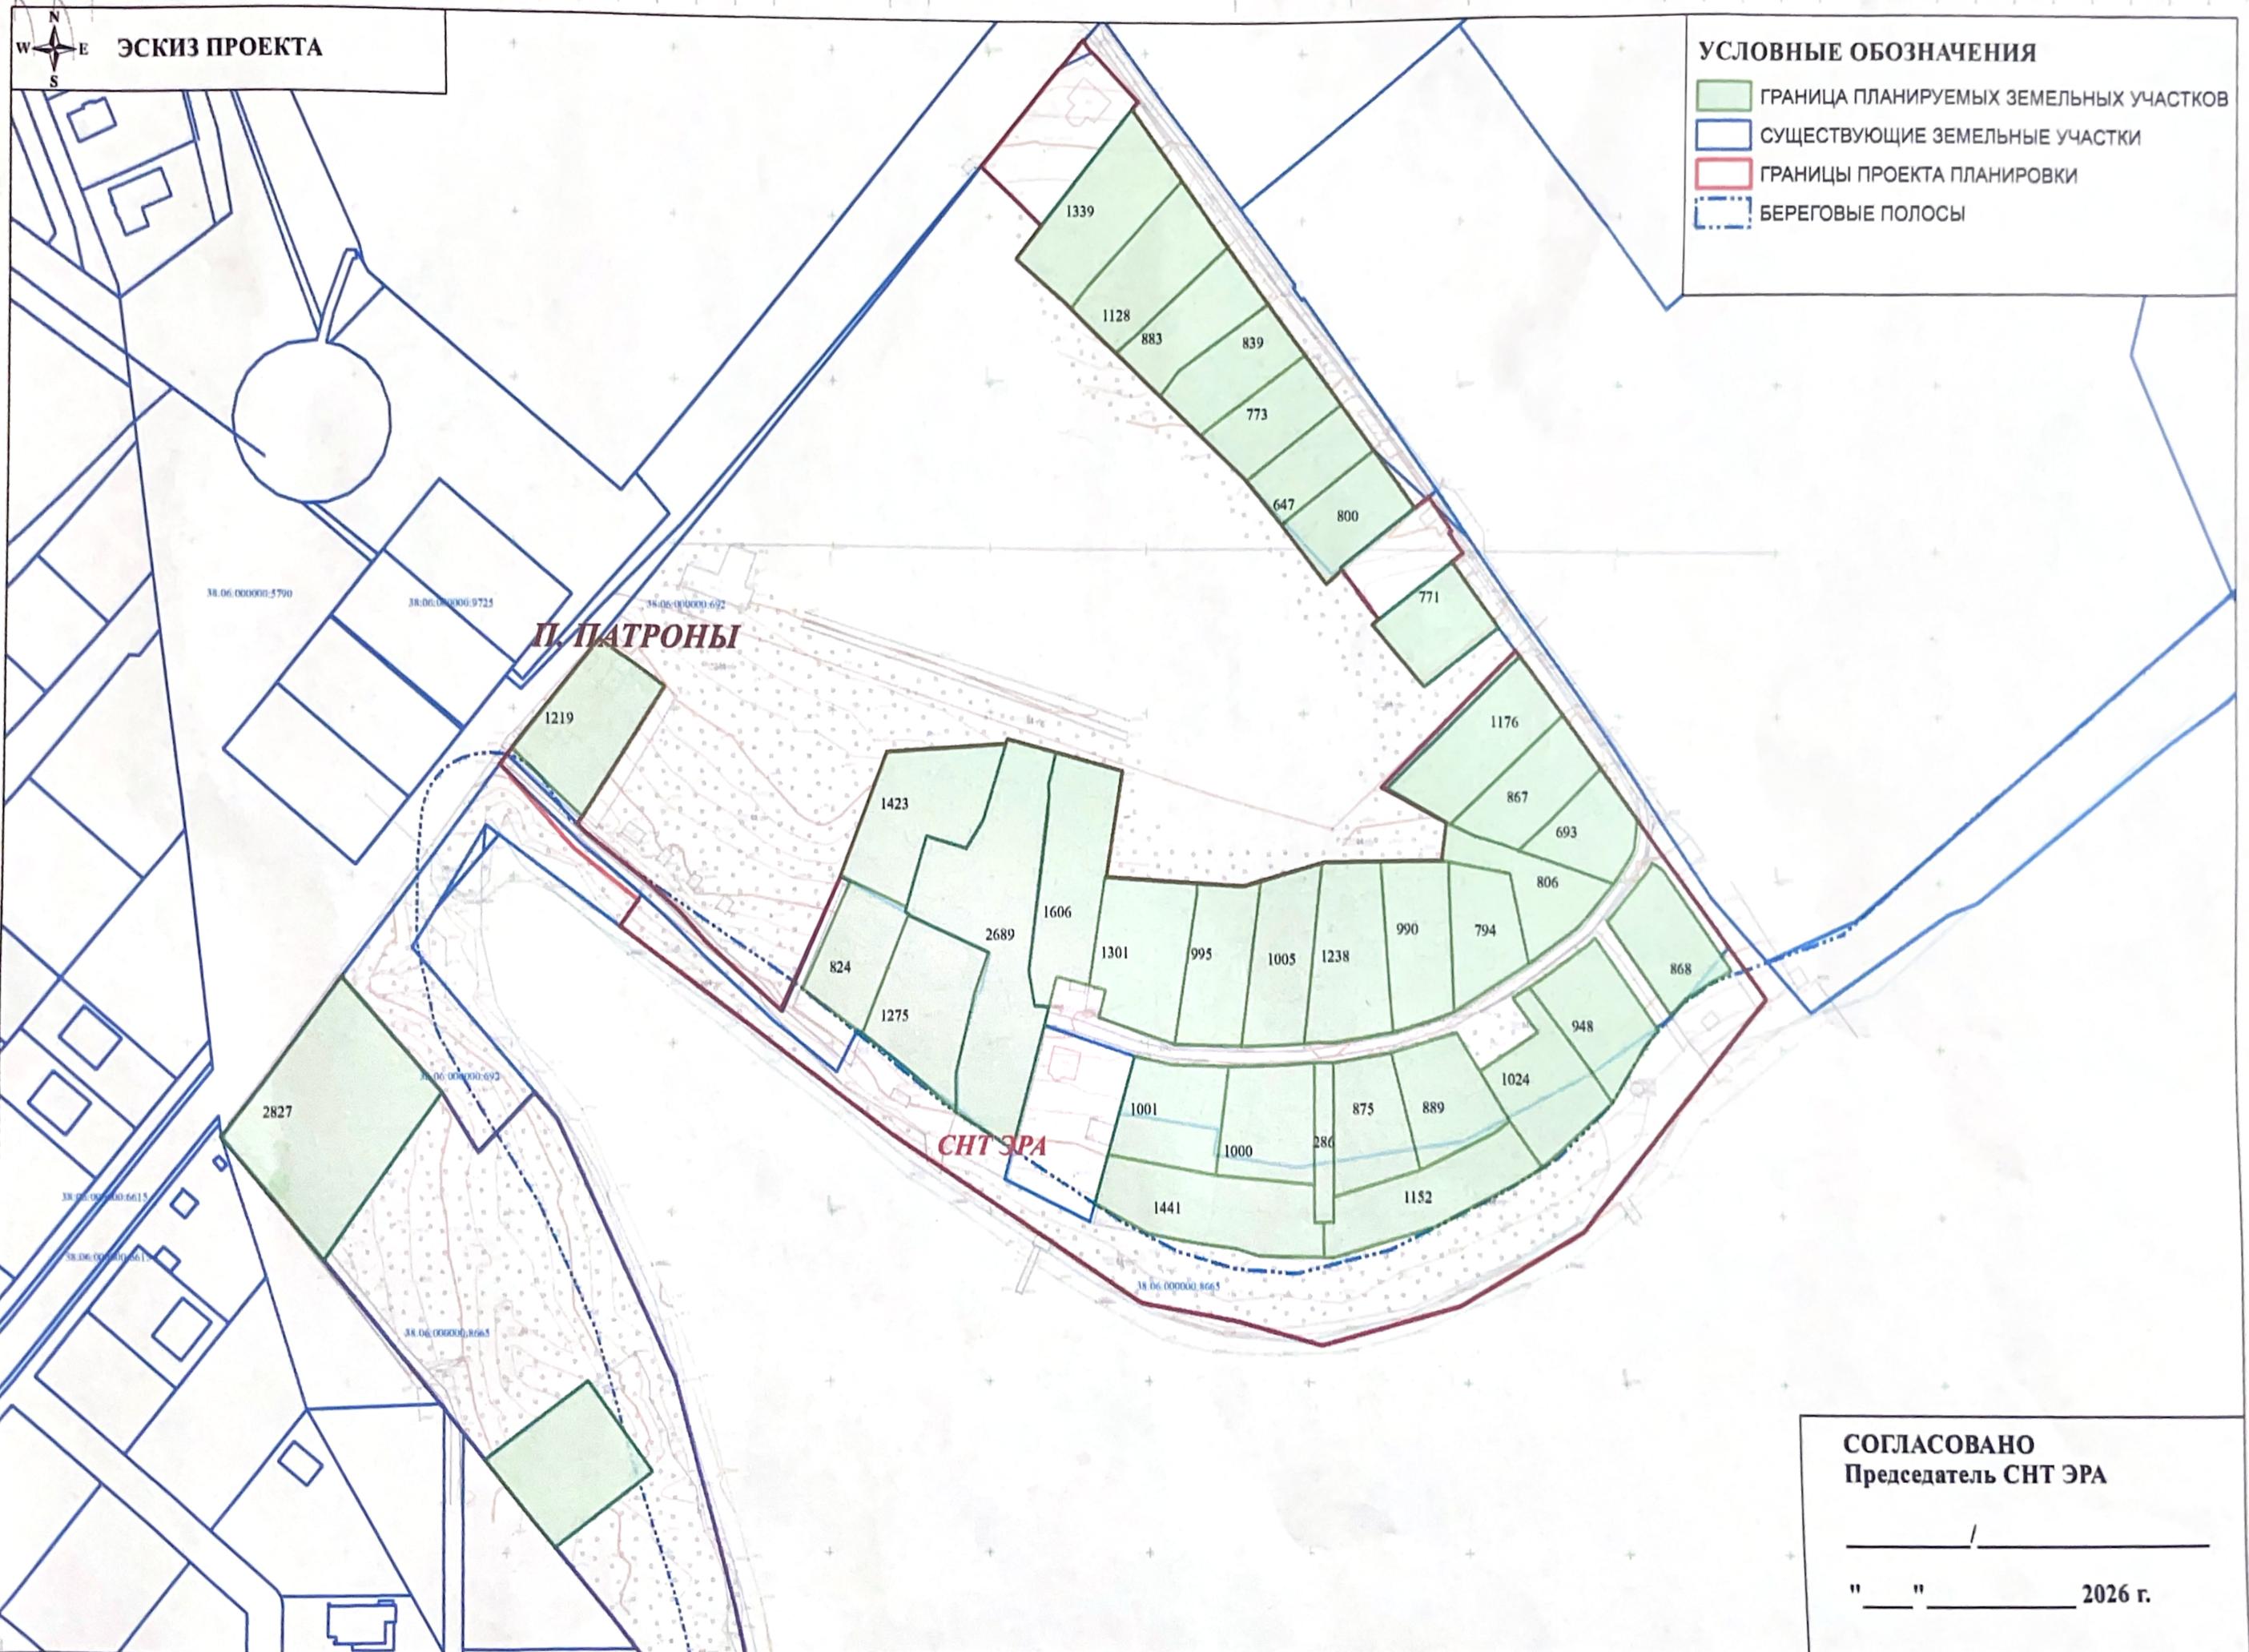

**СОГЛАСОВАНО**  
Председатель СНТ ЭРА

\_\_\_\_\_ / \_\_\_\_\_

" \_\_\_\_ " \_\_\_\_\_ 2026 г.