


- УСЛОВНЫЕ ОБОЗНАЧЕНИЯ
- ГРАНИЦЫ ПРОЕКТА ПЛАНИРОВКИ
- ГРАНИЦА ПЛАНИРУЕМЫХ ЗЕМЕЛЬНЫХ УЧАСТКОВ
- БЕРЕГОВЫЕ ПОЛОСЫ
- СУЩЕСТВУЮЩИЕ ЗЕМЕЛЬНЫЕ УЧАСТКИ

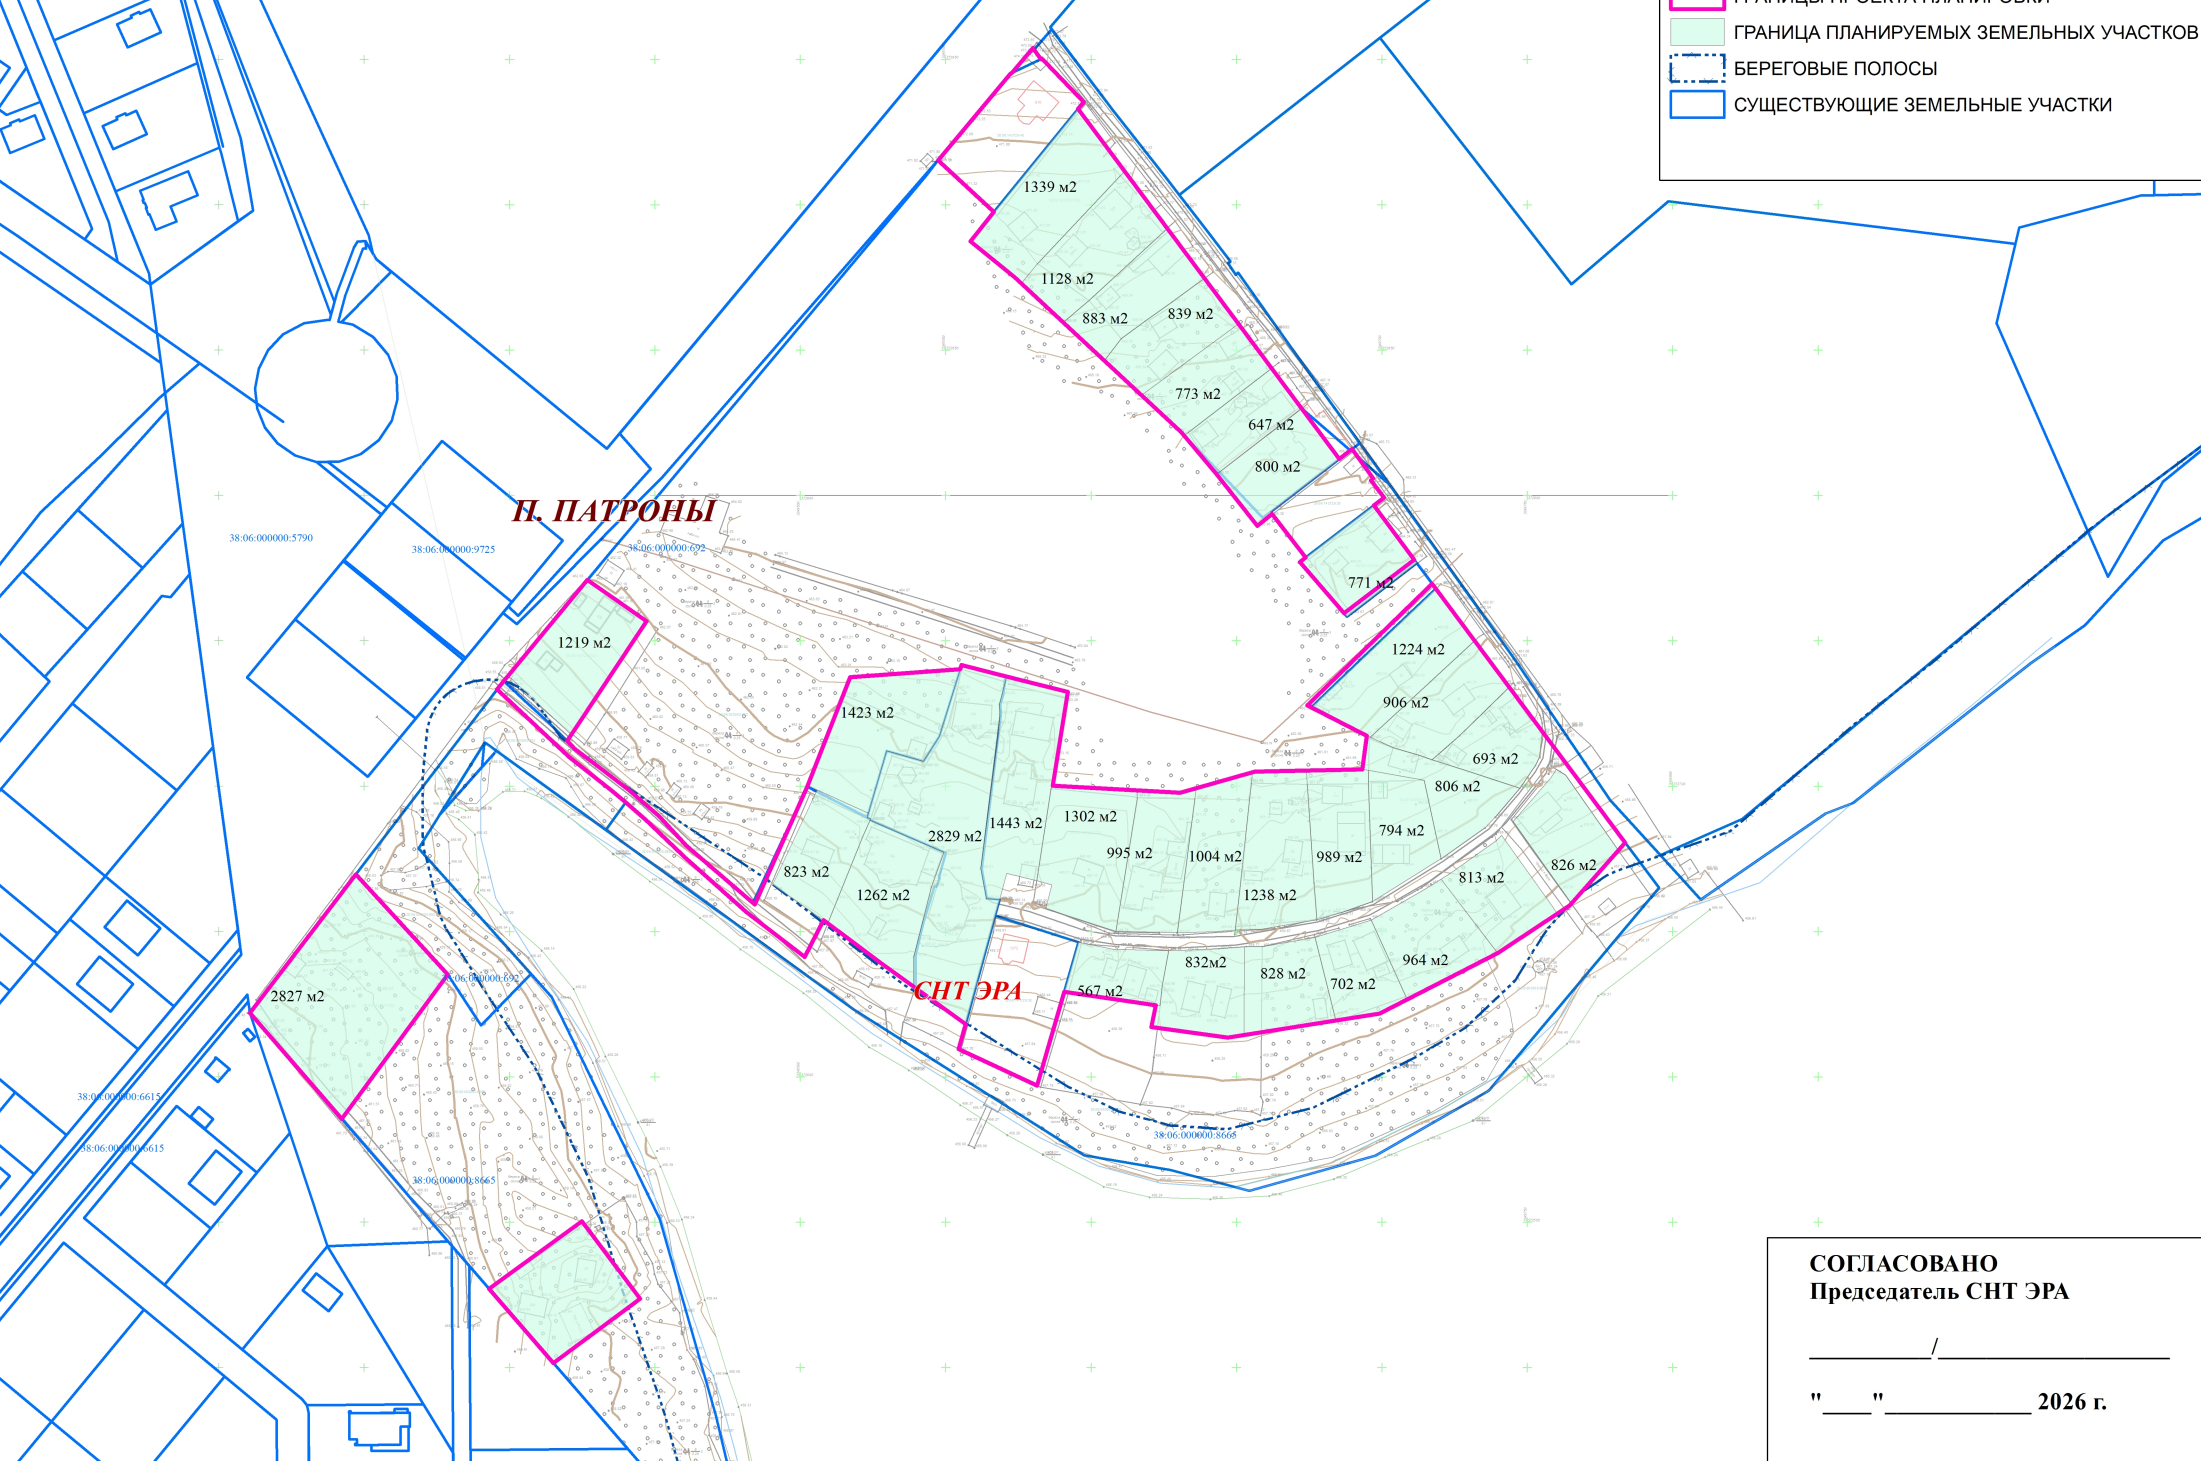

СОГЛАСОВАНО
Председатель СНТ ЭРА

_____ / _____

" ____ " _____ 2026 г.